

LEGENDA:

	Magazyn bateryjny (zabudowa kontenerowa)	POWIERZCHNIA
	Stacja transformatorowo-inwerterowa (zabudowa kontenerowa)	30-40 m ²
	Fundament	12-17 m ²
	Obszar inwestycji	50-102 m ²
		180 m ²

Mapa zasadnicza

Skala 1:500

Województwo: Województwo wielkopolskie

Powiat: Powiat poznański

Jednostka ewid.: 302116_5 - Swarzędz - obszar wiejski

Obręb: 0006 - Jasin


OBSZAR PRZESIEWZIĘCIA
OBSZAR ODDZIAŁYWANIA
180 m²

s1
PROJEKTOWANA KONTENEROWA
STACJA TRANSFORMATOROWO-INWERTEROWA

PROJEKTOWANY FUNDAMENT

PROJEKTOWANY KONTENEROWY
BATERYJNY MAGAZYN ENERGII

unieczynnienie odcinka kanalizacji deszczowej kd200

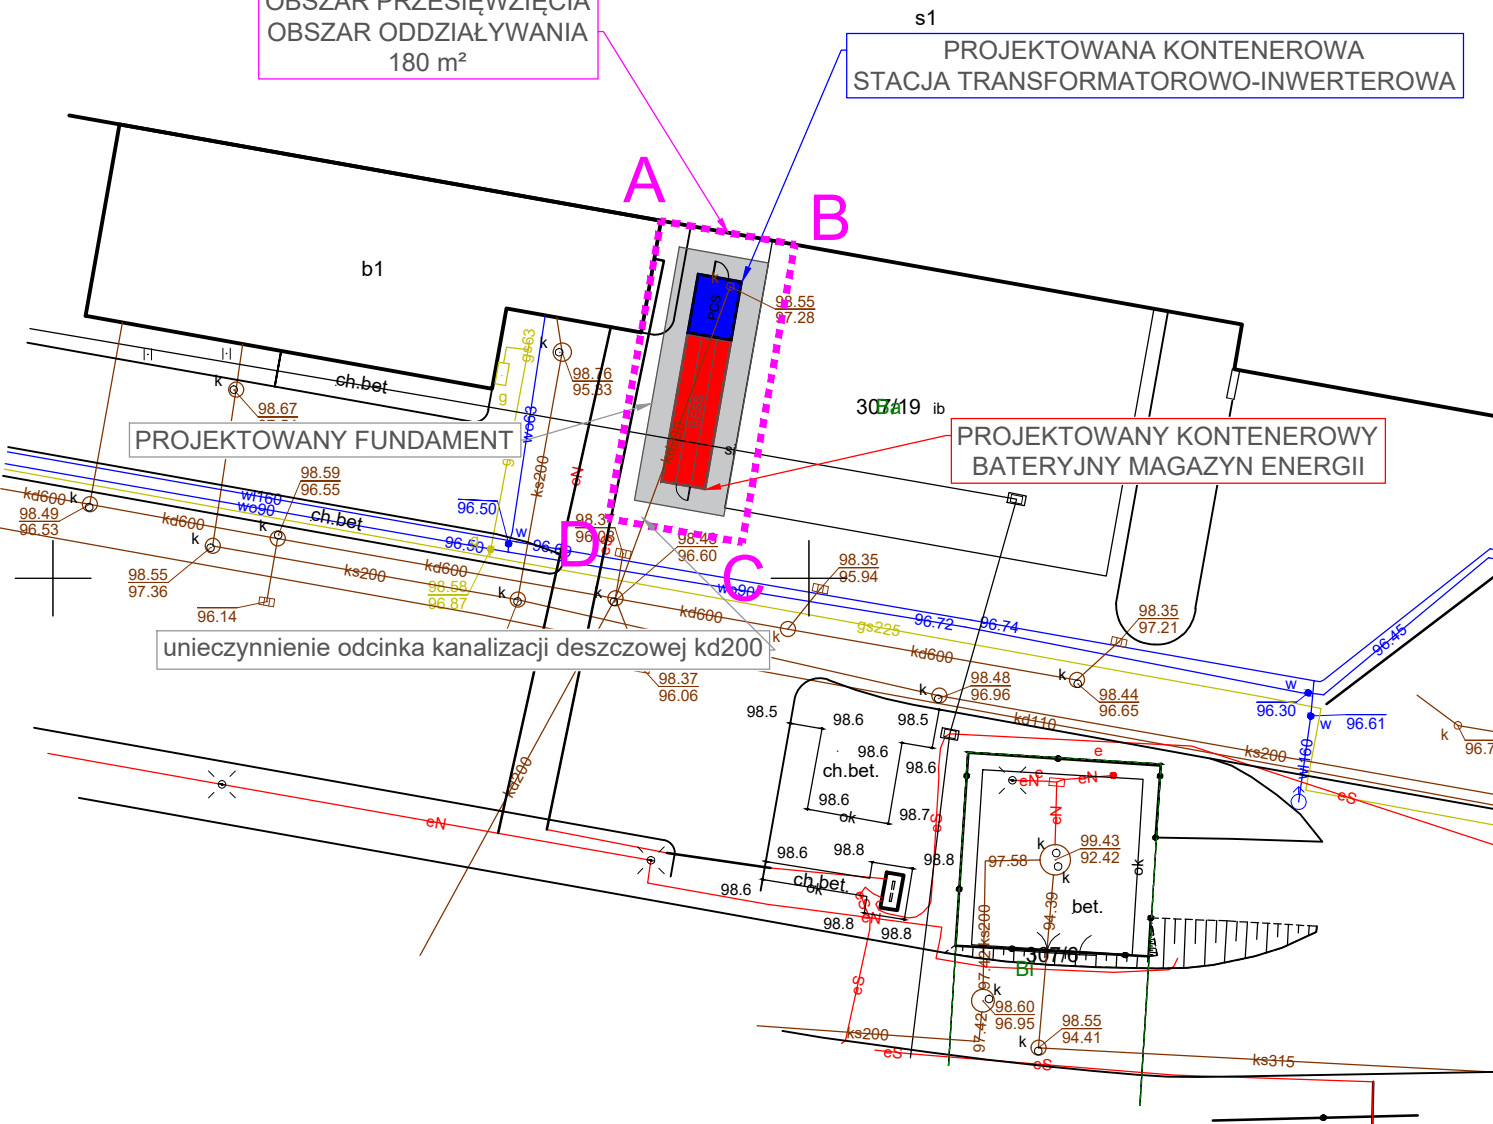

NAZWA INWESTYCJI: BUDOWA MAGAZYNU ENERGII W ZABUDOWIE KONTENEROWEJ WRAZ Z FUNDAMENTEM I INFRASTRUKTURĄ TECHNICZNĄ TOWARZYSZĄCĄ W M. JASIN, GM. SWARZĘDZ

INWESTOR: CLIP LOGISTYKA SP. Z O.O., JASIN, UL. RABOWICKA 65, 62-020 SWARZĘDZ

SKALA: 1:500

DATA: 28.11.2025 r.

NAZWA RYSUNKU: PZT