


LEGENDA:		POWIERZCHNIA
	Magazyn bateryjny (zabudowa kontenerowa)	30-40 m ²
	Stacja transformatorowo-inwerterowa (zabudowa kontenerowa)	12-17 m ²
	Fundament	50-102 m ²
	Obszar inwestycji	180 m ²

Skala 1:500

Powiat: Powiat poznański

Jednostka ewid.: 302116_5 - Swarzędz - obszar wiejski

Obreńb: 0006 - Jasin

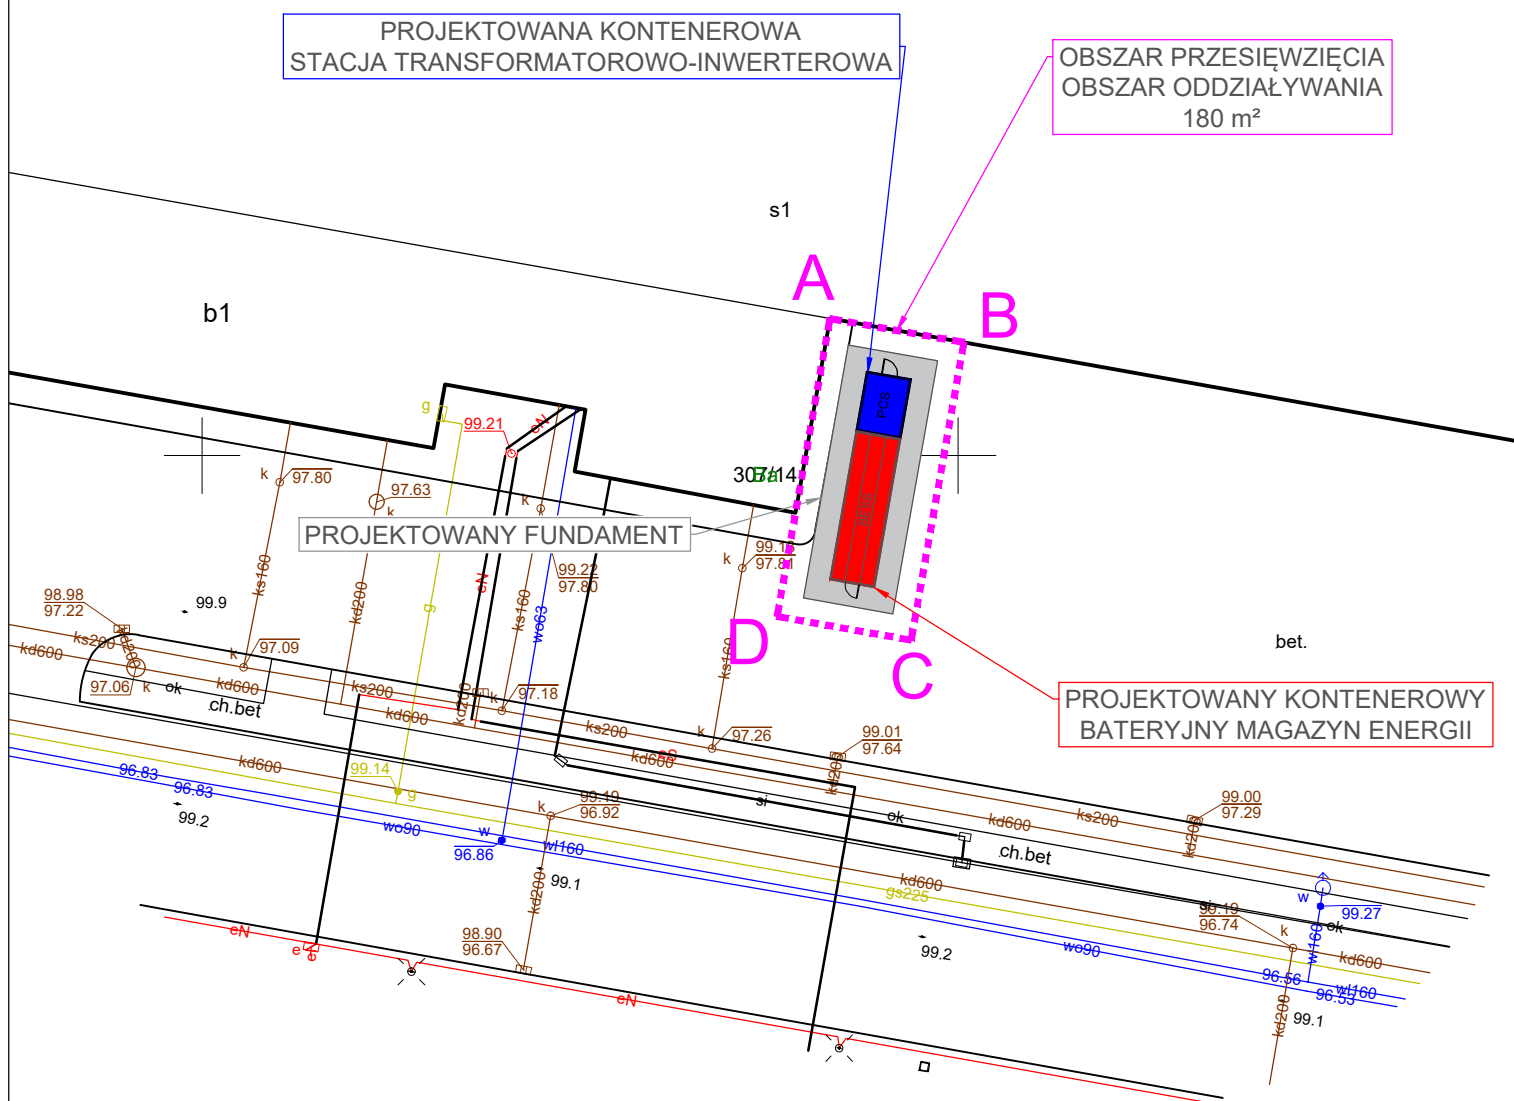

DATA: 22.04.2025 r. NAZWA RYSUNKU: PZT