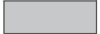


LEGENDA:

	Magazyn bateryjny (zabudowa kontenerowa)	POWIERZCHNIA
	Płyta fundamentowa	20-60 m ²
	Obszar inwestycji	50-126 m ²
		392 m ²

Mapa zasadnicza


Skala 1:500

Województwo: Województwo wielkopolskie

Powiat: Powiat poznański

Jednostka ewid.: 302116_5 - Swarzędz - obszar wiejski

Obręb: 0006 - Jasin

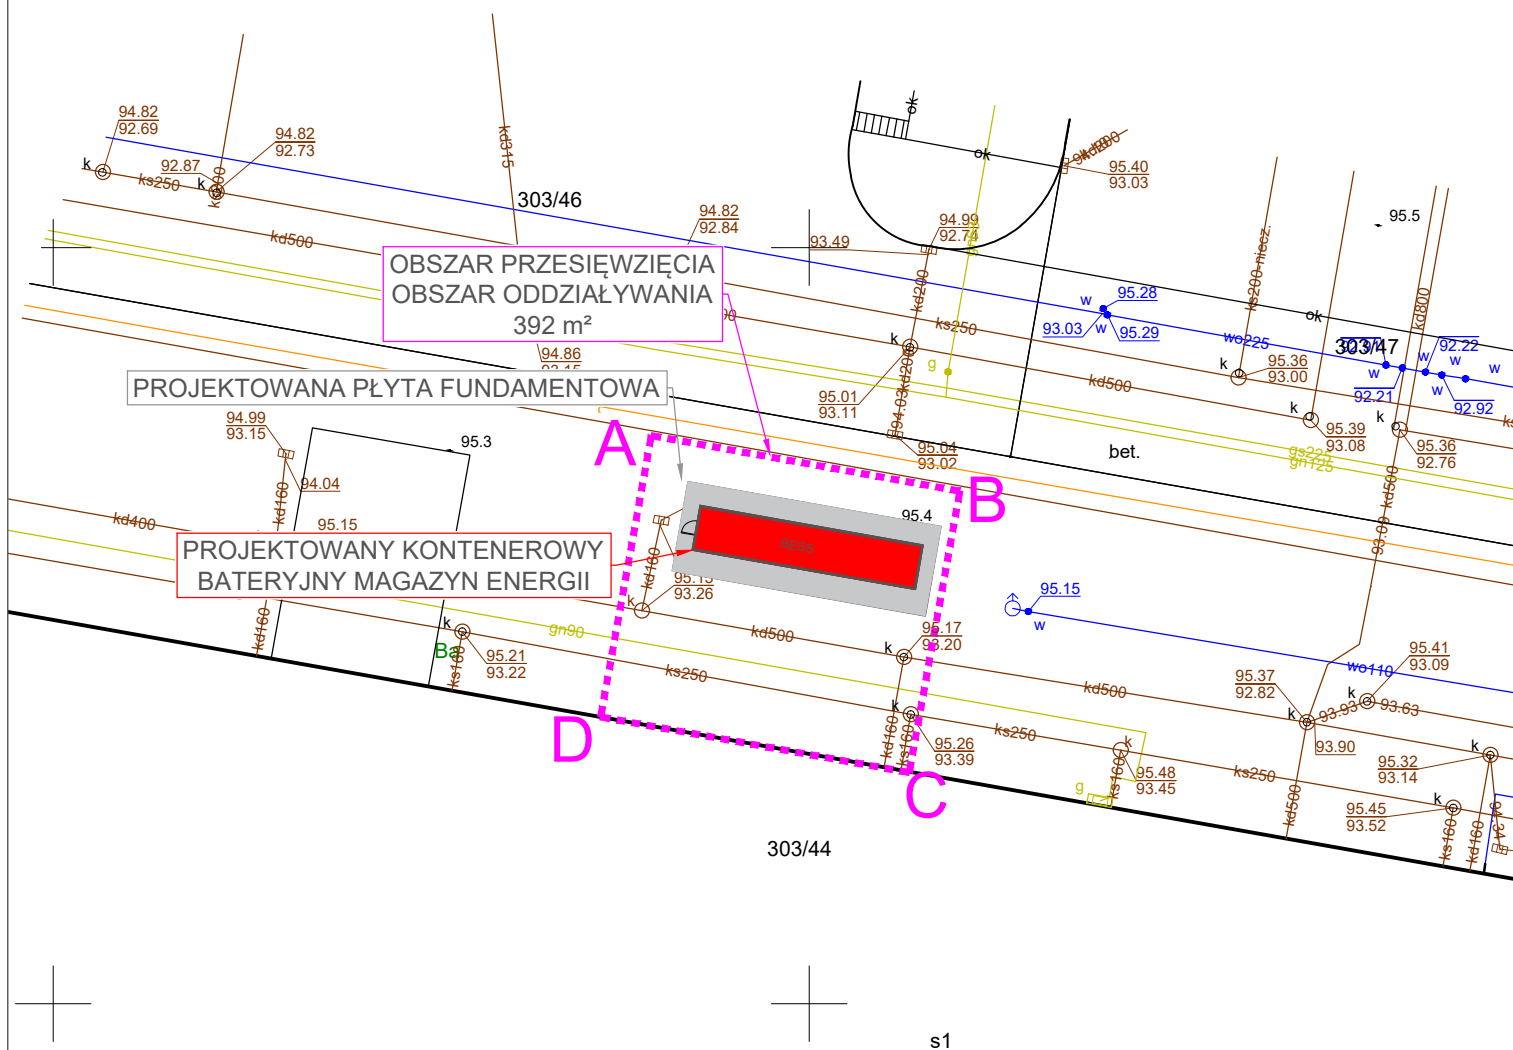

NAZWA INWESTYCJI: BUDOWA MAGAZYNU ENERGII W ZABUDOWIE KONTENEROWEJ WRAZ Z PŁYTĄ FUNDAMENTOWĄ W M. JASIN, GM. SWARZĘDZ

INWESTOR: MB POZNAŃ SP. Z O.O., GOTTLIEBA DAIMLERA 5, 62-052 KOMORNIKI

SKALA: 1:500

DATA: 03.12.2025 r.

NAZWA RYSUNKU: PZT